




ENTRÉFASAD

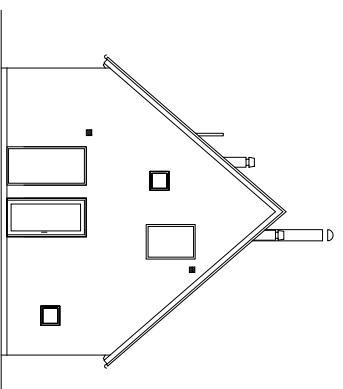


GAVELFASAD

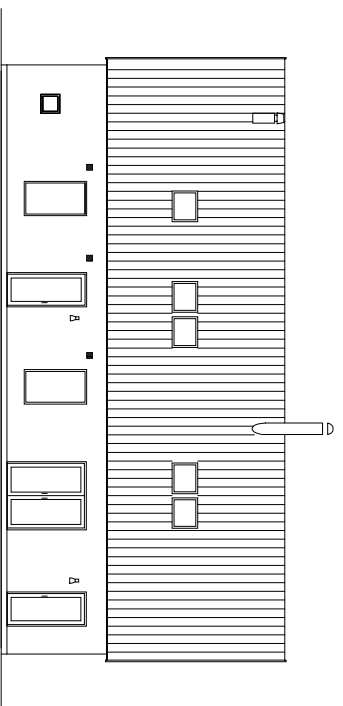


TRÄDGÅRDSFASAD

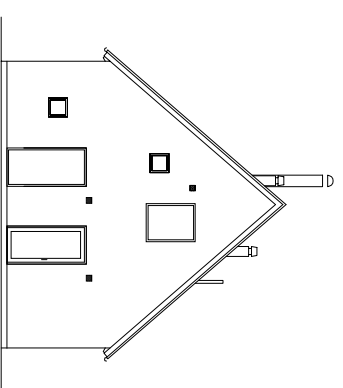


GAVELFASAD

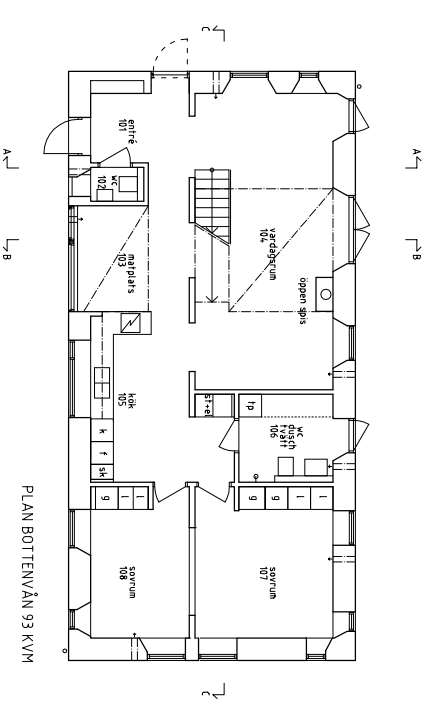


PLAN BOTTENVÅN 93 KVM

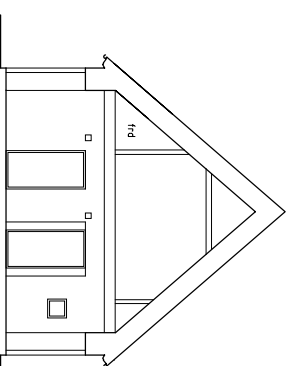


SEKTION A - A

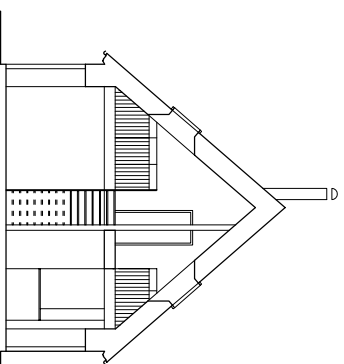


SEKTION B - B

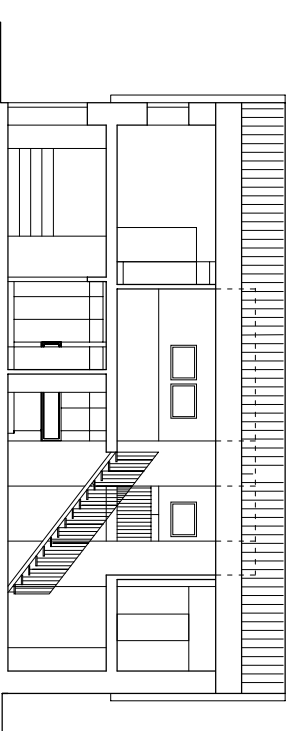


SEKTION C - C

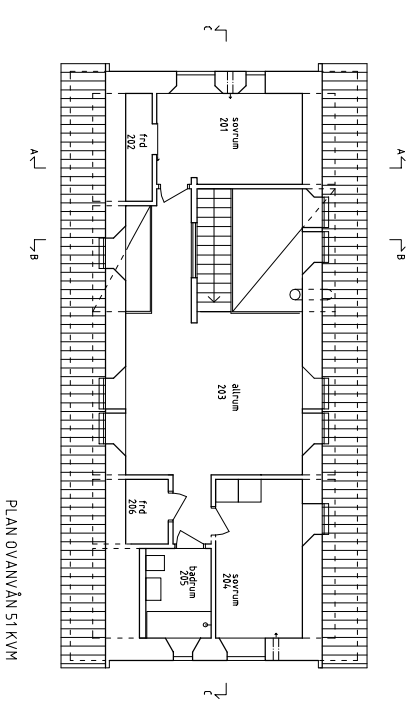


PLAN ÖVVANVÅN 51 KVM

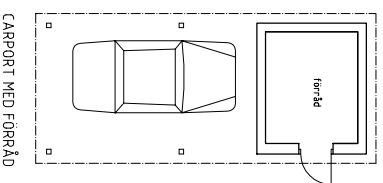


CARPORT MED FÖRRÅD

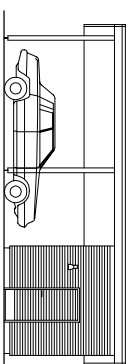


VY LÅNGSIDA

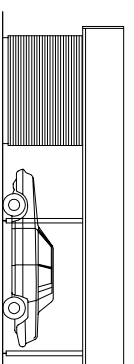

VY LÅNGSIDA

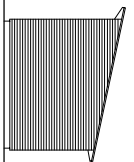

VY KORTSIDA

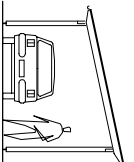

VY KORTSIDA

FÖRKLARINGAR

BESKRIVNING

En-och enhalvtvånings i trähinkler.
 Putsaas in- och utvändigt.
 Väggar vid matplats klass utvändigt med liggende panel.
 Carport och färråd träkonstruktion och
 Färrådsdel klass med liggende panel. Lika
 verandafrenten. Papptak.
 V och E anläggs i sina handlingar att carporten
 placeras till vänster om huset sett från
 entrésidan. Avsteg från detta kräver
 omprojektering.

DENNA RITNING HAR UTARBETATS PÅ
 UPPDRAG AV MUR- OCH PUTSINFORMATION
 AB. FÖR ANVÄNDNING GÄLLER VILLKÖR ENL
 P.M.I. MUR- OCH PUTSINFORMATION AB, DAT
 2002-03-08.

FÖRFRÅGNINGSUNDERLAG

MÖNSTERHUS I LÄTTKLINKER
 PLANER FASADER SEKTIONER

Gunilla Svensson
 Arkitektkontor
 Karl XII g 9a
 222 22 LUND
 email: gunilla@g-svensson-arkitektkontor.m.se
 RINDA AV
 Tel: 046 159740
 Fax: 046 171615

GS_US
 LUND
 020308
 GUNILLA SVENSSON
 UPPDRAG NR
 RITNING NR
 A303-01
 SKALA
 1:100
 REV